



ΕΦΗΜΕΡΙΣ ΤΗΣ ΚΥΒΕΡΝΗΣΕΩΣ

ΤΗΣ ΕΛΛΗΝΙΚΗΣ ΔΗΜΟΚΡΑΤΙΑΣ

ΤΕΥΧΟΣ ΤΕΤΑΡΤΟ **Αρ. Φύλλου 329**

29 Απριλίου 2002

ΠΕΡΙΕΧΟΜΕΝΑ

ΑΠΟΦΑΣΕΙΣ

ΑΠΟΦΑΣΕΙΣ

Αριθ. 827 (1)

Συμπληρωματική αναγκαστική απαλλοτρίωση ακινήτων για τη σύνδεση Εγνατίας Οδού με Αλεξανδρούπολη, Τμήμα Αμφιτρίτη - Μαΐστρος του κάθετου άξονα 78.1»

Ο ΓΕΝΙΚΟΣ ΓΡΑΜΜΑΤΕΑΣ ΤΗΣ ΠΕΡΙΦΕΡΕΙΑΣ ΑΝΑΤΟΛΙΚΗΣ ΜΑΚΕΔΟΝΙΑΣ ΚΑΙ ΘΡΑΚΗΣ

Έχοντας υπόψη:

1. Τις διατάξεις του Ν. 2882/2.2.2001 «Κώδικας αναγκαστικών απαλλοτριώσεων Ακινήτων».

2. Τις διατάξεις του άρθρου 23 του από 25 Νοεμβρίου 1929 διατάγματος «περί κωδικοποιήσεως των περί κατασκευής και συντηρήσεως οδών κείμενων διατάξεων» όπως τροποποιήθηκε μέχρι σήμερα.

3. Την 1201/25.6.2001 απόφαση του Γενικού Γραμματέα της Περιφέρειας Ανατολικής Μακεδονίας και Θράκης περί εφαρμογής του άρθρου 1 του Ν. 653/77 που δημοσιεύθηκε στο υπ' αρ. ΦΕΚ 540/11.7.2001 τ.Δ΄.

4. Την 101383/18.10.2001 απόφαση έγκρισης περιβαλλοντικών όρων των Υπουργών ΠΕ.ΧΩ.Δ.Ε., Γεωργίας και Πολιτισμού.

5. Την 33323/ΔΕ 7478/3.10.2000 απόφαση του Υφυπουργού Εθνικής Οικονομίας, αποφασίζουμε:

Κηρύσσουμε τη συμπληρωματική αναγκαστική απαλλοτρίωση, για λόγους δημόσιας ωφέλειας και ειδικότερα για την κατασκευή του έργου «Σύνδεση Εγνατίας Οδού με Αλεξανδρούπολη, Τμήμα Αμφιτρίτη - Μαΐστρος του κάθετου άξονα 78.1» έκτασης συνολικού εμβαδού 23.890,28 τ.μ. που βρίσκεται στο Νομό Έβρου και εικονίζεται με κλίμακα 1:500 στο από Φεβρουαρίου 2002 κτηματολογικό διάγραμμα και στον αντίστοιχο κτηματολογικό πίνακα της Εγνατία Οδός Α. Ε. τα οποία συντάχθηκαν από τον ανάδοχο μελετητή « Συμπράττοντα Γραφεία Μελετών» :

1. Ελληνική Μελετών Α.Τ.Ε., Χαρ. Θεοδωρόπουλος, Ιωαν. Σμυρόγλου, Παρ. Παντζαρτζής, Γεωτεχνική Θεμελιώσεων ΕΠΕ.

2. Ανδρέας Στάμος ΕΕ΄ Γραφείο Μελετών Συνεργάτες Γ. Γκρος, Παν. Κουτούλας, Τεχνική Εταιρεία Ηλεκτρ. Μηχ/λων ΕΠΕ, Σ. Ασπρούδας & Συνεργάτες ΕΠΕ.

3. Πλανητική Α.Ε., Αλεξόπουλος - Λουκάτος & Συνεργάτες ΕΕ, Μιχ. Ζαχαρίας, Τρίεδος Μελετητική ΕΠΕ, ΓΑΜΜΑ 4 ΕΠΕ, Τρίτων Σύμβουλοι Μηχανικοί ΕΠΕ» και θεωρήθηκαν από την αναπληρώτρια του Προϊσταμένου της Δ/νσης Δημοσίων Έργων της Περιφέρειας Ανατολικής Μακεδονίας - Θράκης, Ασημούλα Μόραλη, Πολ. Μηχ/κο με Α΄ βαθμό, στις 15.2.2002.

Στην έκταση που απαλλοτριώνεται προβάλλουν δικαιώματα κυριότητας οι: 1) Παναγιώτου, 2) Καιτατζής 3) Καρβούνης Αντώνης κ.λπ.

Η απαλλοτρίωση κηρύσσεται υπέρ του Δημοσίου και με δαπάνη α) του δημοσίου που θα αντιμετωπισθεί από τις πιστώσεις για έργα Δημοσίων Επενδύσεων (ΣΑΕ 071/3 αρ. έργου 2071586) και β) των παρόδιων ιδιοκτητών που ωφελούνται με τις προϋποθέσεις του νόμου.

Η απόφαση αυτή να δημοσιευθεί στην Εφημερίδα της Κυβερνήσεως.

Αλεξανδρούπολη, 11 Απριλίου 2002

Ο Γενικός Γραμματέας Περιφέρειας

ΑΡΗΣ ΠΑΠΑΔΟΠΟΥΛΟΣ

Αριθ. 935 (2)

Τροποποίηση ρυμοτομικού σχεδίου στα Ο.Τ. Γ 187 στην οδό Βρανά (αποχαρακτηρισμό παιδικού σταθμού).

Ο ΓΕΝΙΚΟΣ ΓΡΑΜΜΑΤΕΑΣ ΠΕΡΙΦΕΡΕΙΑΣ ΑΝΑΤΟΛΙΚΗΣ ΜΑΚΕΔΟΝΙΑΣ ΚΑΙ ΘΡΑΚΗΣ

Έχοντας υπόψη:

1. Τις διατάξεις του άρθρου 29 παρ. Α. 4.1(α) του Ν. 2831/2000 (Φ.Ε.Κ. 140 Α΄) «Τροποποίηση διατάξεων του Ν. 1577/85, κ.λπ.» σε συνδυασμό με τις διατάξεις του Ν. 2503/97 (Φ.Ε.Κ. 107 Α΄).

2. Την 2994/23.11.2001 απόφαση του Γ.Γ. Περιφέρειας Ανατολικής Μακεδονίας -Θράκης περί «μεταβιβάσεως εξουσίας υπογραφής κ.λπ.» (Φ.Ε.Κ. 1654 Β΄).

3. Τις διατάξεις του Ν. Δ/τος της 17.7.23 «περί σχεδίων πόλεων κ. τ. λ.» όπως ισχύουν σήμερα και ειδικότερα τα άρθρα 1, 2, 3 και 70 αυτού.

4. Τις διατάξεις του Κεφ. ΙΙ του από 3.4.29 Π.Δ. που διατηρήθηκαν σε ισχύ με το άρθρο 31 παρ. 3 του Ν. 1577/85.

5. Την 291/2000 απόφαση του Δ. Σ. του Δήμου Διδυμοτείχου.

6. Την από 28.3.2002 4η Συνεδρίαση του Συμβουλίου Χ. Ο. Π. της Περιφέρειας Ανατολικής Μακεδονίας - Θράκης (υπ' αριθμ. 4/28.3.2002 σύμφωνη γνωμοδότηση - ομόφωνη).

7. Το γεγονός ότι από τις διατάξεις της απόφασης αυτής δεν προκαλείται δαπάνη σε βάρος του κρατικού προϋπολογισμού ή του προϋπολογισμού του Δήμου Διδυμοτείχου.

Επειδή με την επιχειρούμενη τροποποίηση: α) δεν αλλάζει το ισοζύγιο των κοινοχρήστων χώρων του εγκεκριμένου ρυμοτομικού σχεδίου σύμφωνα με το άρθρο 29 παρ. Α. 4. 1. (α) του Ν. 2831/2000 (ΦΕΚ 140 Α΄) και (β) η πολεοδομική αναγκαιότητα για παιδικό σταθμό καλύπτεται δηλαδή η εναπομένουσα έκταση εμβαδού περίπου 1 στρέμματος όπως ειδικότερα αναφέρεται στην παραπάνω απόφαση του Δήμου Διδυμοτείχου μπορεί να ικανοποιήσει τις ανάγκες της περιοχής για την κατασκευή του παιδικού σταθμού χωρίς επιπλέον να χρειαστεί να αλλάξει η θέση του παιδικού σταθμού, αποφασίζουμε:

Άρθρο 1

Την έγκριση της ζητούμενης τροποποίησης όπως αυτή διατυπώνεται στην υπ' αριθ. 291/2000 απόφαση του Δ.Σ. Διδυμοτείχου και αφορά την τροποποίηση του ρυμοτομικού σχεδίου στο Ο. Τ. Γ 187 (αποχαρακτηρισμό χώρου παιδικού σταθμού) όπως φαίνεται στο σχετικό τοπογραφικό διάγραμμα το οποίο θεωρήθηκε από την Προϊσταμένη της ΔΙ.ΠΕ.ΧΩ. Ανατολικής Μακεδονίας - Θράκης στις 29/03/2002.

Άρθρο 2


Η ισχύς της αρχίζει από τη δημοσίευση της στην Εφημερίδα της Κυβερνήσεως.

Η απόφαση αυτή να δημοσιευθεί στην Εφημερίδα της Κυβερνήσεως.

Κομοτηνή, 29 Μαρτίου 2002

Με εντολή Γενικού Γραμματέα Περιφέρειας
Η Διευθύντρια ΠΕ.ΧΩ.
ΑΛΕΚΑ ΠΑΣΣΟΠΟΥΛΟΥ

ΝΟΜΟΣ ΕΒΡΟΥ
ΔΗΜΟΣ ΔΙΔΥΜΟΤΕΙΧΟΥ
ΤΡΟΠΟΠΟΙΗΣΗ ΡΥΜΟΤΟΜΙΚΟΥ ΣΧΕΔΙΟΥ
στο Ο.Τ. Γ 187
στην οδό Βρανά
Το παρόν σχεδιάγραμμα συνοδεύει την 291/00 Α.Δ.Σ.

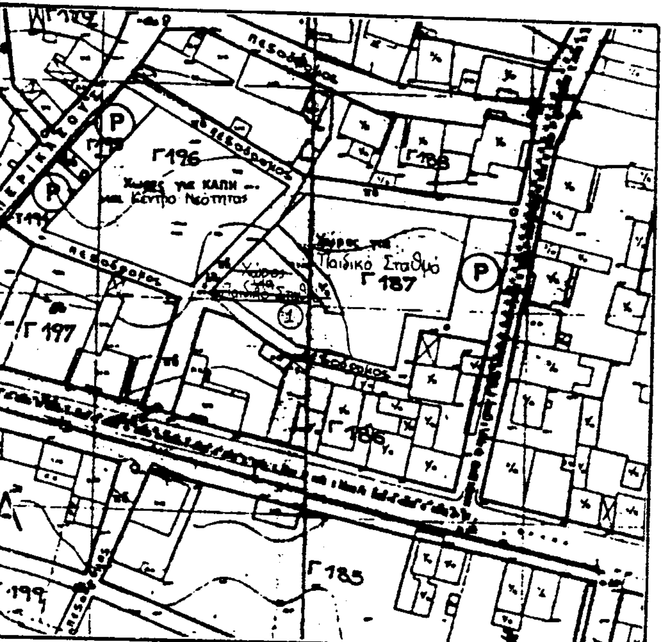

1. Κιρκιπτζής Σταύρος

ΚΕΝΤΡΟΝ ΦΧ 1/100000
41° 15
2° 43 από Αθήνα

ΔΙΑΝΟΜΗ ΠΙΝΑΚΙΔΩΝ

	180 630	181100	181550	182 000	182 450
1/16.00	1/17.00	1/18.00	1/19.00	1/00.00	816 600
1/16.1	1/17.19	1/18.19	1/19.19	1/00 19	816 000
1/16.18	1/17.18	1/18.18	1/19.18		815.400
					814.800

(180 200; 1/17.01)

ΘΕΩΡΗΘΗΚΕ
ΣΥΝΟΔΕΥΕΙ ΤΗΝ ΥΠ' ΑΡΙΘΜ. 935/29.3.2002
ΑΠΟΦΑΣΗ ΤΗΣ Δ/ΝΣΗΣ ΠΕ.ΧΩ.
Κομοτηνή 29/3/2002
Η προϊσταμένη Δ/ΠΕ.ΧΩ.

ΕΘΝΙΚΟ ΤΥΠΟΓΡΑΦΕΙΟ
Για τεχνικούς λόγους στο σχεδιάγραμμα έγινε σμίκρυνση κατά ποσοστό 55 %

ΘΕΩΡΗΘΗΚΕ
Ο ΔΗΜΑΡΧΟΣ ΔΙΔΥΜΟΤΕΙΧΟΥ

ΠΑΠΑΤΣΑΡΟΥΧΑΣ ΕΥΑΓΓΕΛΟΣ

ΔΙΔΥΜΟΤΕΙΧΟ 23-3-01
Η ΜΗΧΑΝΙΚΟΣ

ΔΟΒΡΙΔΟΥ ΕΛΕΝΗ
ΑΓΡ. - ΤΟΠΟΓΡΑΦΟΣ ΜΗΧΑΝΙΚΟΣ

ΚΛΙΜΑΚΑ 1:1000

Αριθ. 914 (3)

Τροποποίηση του ρυμοτομικού σχεδίου στον οικισμό Ο.Ε.Κ. «ΠΟΛΥΓΥΡΟΣ ΙΙ» στο Δήμο Πολυγύρου Ν. Χαλκιδικής.

Ο ΓΕΝΙΚΟΣ ΓΡΑΜΜΑΤΕΑΣ
ΠΕΡΙΦΕΡΕΙΑΣ ΚΕΝΤΡΙΚΗΣ ΜΑΚΕΔΟΝΙΑΣ

Έχοντας υπόψη:

1) Τις διατάξεις του άρθρου 154 του από 14.7.1999 Π. Δ/τος «Κώδικας Βασικής Πολεοδομικής Νομοθεσίας» ΦΕΚ Δ 580/99.

2) Τις διατάξεις του Ν. 2503/1997 «Διοίκηση, οργάνωση της Περιφέρειας, ρύθμιση θεμάτων για την τοπική αυτοδιοίκηση και άλλες διατάξεις» ΦΕΚ ΑΙ 07/97.

3) Τις διατάξεις του Ν. 2831/2000 «Τροποποίηση των διατάξεων του Ν.1577/1985 (Γενικός Οικοδομικός Κανονισμός και άλλες πολεοδομικές διατάξεις» ΦΕΚ Α 140/2000) και ειδικότερα του άρθρου 29.

4) Την οικ. 5631/26.7.2000 (ΦΕΚ 1339/Β/2000) Απόφαση Γεν. Γραμματέα Περιφέρειας Κεν. Μακεδονίας «Ορισμός εισηγητών και μεταβίβαση εξουσίας υπογραφής «Με εντολή Γενικού Γραμματέα» αποφάσεων εγγράφων και άλλων πράξεων στον Γενικό Διευθυντή, στους Προϊσταμένους Διευθύνσεων και Προϊσταμένους Τμημάτων και Γραφείων των Υπηρεσιών της Περιφέρειας.

5) Τις διατάξεις του άρθρου 29 Α του Ν1558/1985 «Κυβέρνηση και Κυβερνητικά Όργανα» ΦΕΚ Α137/85 που προστέθηκε με το άρθρο 27 του Ν. 2081/1992 ΦΕΚ Α 154/92 και αντικαταστάθηκε με την παράγραφο 2 του του άρθρου 1 του Ν. 2469/1997 ΦΕΚ Α 38/97.

6) Τη με αριθ. 18/2001 απόφαση του Δημοτικού Συμβουλίου του Δήμου Πολυγύρου.

7) Την 3η/54πράξη του Περιφερειακού Σ.Χ.Ο.Π. Κεντρικής Μακεδονίας (συνεδρία 3η/5412-3-2002).

8) Το γεγονός ότι από τις κανονιστικές διατάξεις αυτής της απόφασης δεν προκαλείται δαπάνη σε βάρος του κρατικού προ Υπολογισμού και του οικείου ΟΤΑ, αποφασίζουμε:


Εγκρίνεται τροποποίηση του ρυμοτομικού σχεδίου στον οικισμό Ο.Ε.Κ. «ΠΟΛΥΓΥΡΟΣ ΙΙ» στον Δήμο Πολυγύρου Νομού Χαλκιδικής, όπως η τροποποίηση αυτή φαίνεται στο χρωματισμένο πρωτότυπο διάγραμμα κλίμακας 1:500 θεωρημένο από το Δ/ντη της ΔΙΠΕΧΩ Κ. Μ. που συνοδεύει την απόφαση αυτή.

Η ισχύς της απόφασης αρχίζει από τη δημοσίευση της στην Εφημερίδα της Κυβερνήσεως.


Η απόφαση αυτή και το διάγραμμα που τη συνοδεύει να δημοσιευθούν στην Εφημερίδα της Κυβερνήσεως.

Θεσσαλονίκη, 29 Μαρτίου 2002

Με εντολή Γενικού Γραμματέα Περιφέρειας
Ο Γενικός Διευθυντής
ΔΗΜΟΣΘΕΝΗΣ ΣΑΡΗΓΙΑΝΝΗΣ

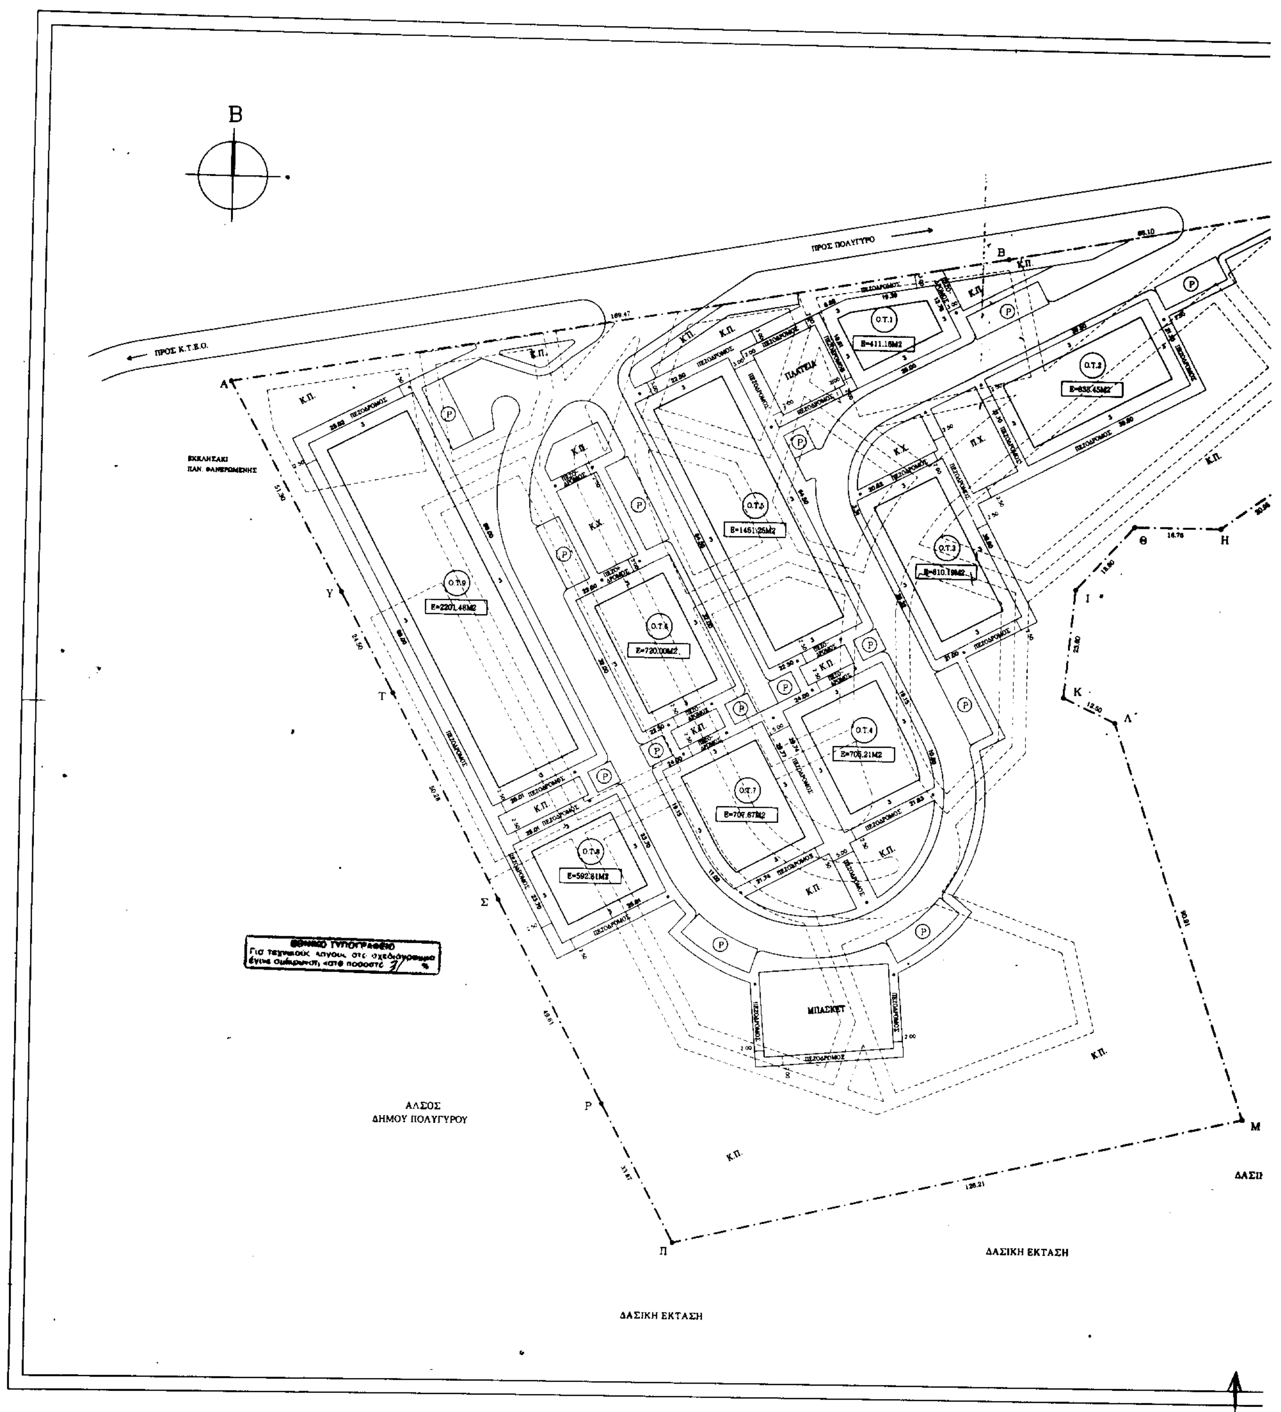

Β
ΠΡΟΣ ΠΟΛΥΓΥΡΟ
ΠΡΟΣ Κ.Τ.Ε.Ο.
ΠΛΑΤΕΙΑ
ΜΠΑΣΚΕΤ
ΑΛΣΟΣ
ΔΗΜΟΥ ΠΟΛΥΓΥΡΟΥ
ΔΑΣΙΚΗ ΕΚΤΑΣΗ
ΔΑΣΙΚΗ ΕΚΤΑΣΗ

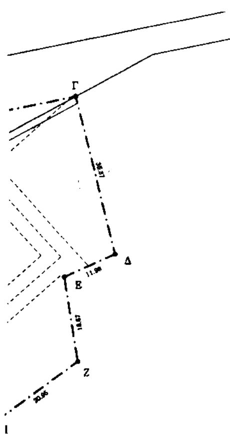



ΑΠΟΣΠΑΣΜΑ ΓΠΣ ΠΟΛΕΩΣ ΠΟΛΥΓΥΡΟΥ
ΚΛΙΜΑΚΑ : 1 : 5000

ΥΠ. Χ.Ο.Π.
ΠΕΡΙΚΟ ΣΥΜΒΟΥΛΙΟ
ΥΠΟΥΡΓΕΙΟΥ
ΟΙΚΙΣΜΟΥ &
Θεσ/νίκη 12-3-2002
Σύμφωνα με
Ο Πρόεδρος
Τα μέλη

ΓΕΝΙΚΟ ΥΠΟΜΝΗΜΑ

— · —	ΟΡΙΟ ΠΟΛΕΟΔΟΜΙΚΗΣ ΜΕΛΕΤΗΣ
Ο.Τ.	ΟΙΚΟΔΟΜΗΣΙΜΟΣ ΧΩΡΟΣ
Κ.Χ.	ΚΟΙΝΟΧΡΗΣΤΟΣ ΧΩΡΟΣ
Κ.Π.	ΚΟΙΝΟΧΡΗΣΤΟ ΠΡΑΣΙΝΟ
Π.Χ.	ΘΕΣΗ ΠΑΙΔΙΚΗΣ ΧΑΡΑΣ
ΠΛΑΤΕΙΑ	ΔΙΑΜΟΡΦΩΣΗ ΠΛΑΤΕΙΑΣ
ΜΠΑΣΚΕΤ	ΧΩΡΟΣ ΑΘΛΟΠΑΙΔΙΩΝ
(P)	ΧΩΡΟΙ ΣΤΑΘΜΕΥΣΗΣ

ΣΤΟΙΧΕΙΑ ΡΥΜΟΤΟΜΙΚΟΥ ΣΧΕΔΙΟΥ

ΕΠΙΦΑΝΕΙΑ ΠΕΡΙΟΧΗΣ ΜΕΛΕΤΗΣ (ΑΒΓ...ΥΑ) : 32.360,00 τ.μ.

(1) -ΣΤΑ ΠΡΟΣΩΠΑ ΟΙΚΟΠΕΔΩΝ ΟΙΚΟΔΟΜΙΚΩΝ ΤΕΤΡΑΓΩΝΩΝ ΕΠΙΒΑΛΛΕΤΑΙ ΠΡΟΚΗΠΙΟ ΤΡΙΩΝ (3) ΜΕΤΡΩΝ.

(2) -ΧΡΗΣΗ ΓΙΑ ΟΙΚΟΔ.ΤΕΤΡΑΓΩΝΑ 2,3,4,5,6,7,8,9 : ΚΑΤΟΙΚΙΑ.
-ΧΡΗΣΗ ΓΙΑ ΟΙΚΟΔ.ΤΕΤΡΑΓΩΝΟ 1 : ΚΑΤΑΣΤΗΜΑΤΑ.

(3) -ΟΡΟΙ ΚΑΙ ΠΕΡΙΟΡΙΣΜΟΙ ΔΟΜΗΣΗΣ :

Ο.Τ.	ΚΑΛΥΨΗ	Σ.Δ.
1	30%	0,40
2,3,4,5,6 7,8,9	45%	0,70

-ΜΕΓΙΣΤΟ ΥΨΟΣ ΚΤΗΡΙΩΝ : ΓΕΝΙΚΩΣ 8,0 m.
-ΠΑΝΩ ΑΠΟ ΤΟ ΕΠΙΤΡΕΠΟΜΕΝΟ ΥΨΟΣ ΕΠΙΒΑΛΛΕΤΑΙ ΣΤΕΓΗ ΥΨΟΥΣ 1,5 m.

Μ


ΔΑΣΙΚΗ ΕΚΤΑΣΗ

ΕΡΓΟ:	ΑΝΕΓΕΡΣΗ ΟΙΚΙΣΜΟΥ 36 ΚΑΤΟΙΚΙΩΝ ΣΤΟΝ ΠΟΛΥΓΥΡΟ ΙΙ
ΚΥΡΙΟΣ ΤΟΥ ΕΡΓΟΥ ΚΑΙ ΦΟΡΕΑΣ ΚΑΤΑΣΚΕΥΗΣ:	ΟΡΓΑΝΙΣΜΟΣ ΕΡΓΑΤΙΚΗΣ ΚΑΤΟΙΚΙΑΣ
ΑΝΑΔΟΧΟΣ:	ΤΕΜΑΚ Α.Ε
ΑΡ. ΣΥΜΒΑΣΗΣ:	Ε-1668
ΑΡ. ΜΕΛΕΤΗΣ Ο.Ε.Κ.:	11.548

ΜΕΛΕΤΗ ΕΦΑΡΜΟΓΗΣ

ΘΕΜΑ ΜΕΛΕΤΗΣ:	ΠΟΛΕΟΔΟΜΙΚΗ ΜΕΛΕΤΗ	
ΘΕΜΑ ΣΧΕΔΙΟΥ:	ΡΥΜΟΤΟΜΙΚΟ ΣΧΕΔΙΟ	
ΑΡ. ΣΧΕΔΙΟΥ: A1α	ΚΛΙΜΑΚΑ: 1 : 500	ΗΜΕΡΟΜΗΝΙΑ: ΦΕΒΡΟΥΑΡΙΟΣ 2000

ΘΕΩΡΗΣΕΙΣ-ΕΓΚΡΙΣΕΙΣ:

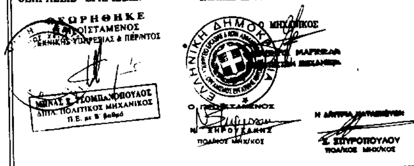

Αριθ. 176 (4)

Κίνηση της διαδικασίας σύνταξης Γενικού Πολεοδομικού Σχεδίου Δήμου Δικαίου νήσου Κω.

Η ΓΕΝΙΚΗ ΓΡΑΜΜΑΤΕΑΣ
ΠΕΡΙΦΕΡΕΙΑΣ ΝΟΤΙΟΥ ΑΙΓΑΙΟΥ

Έχοντας υπόψη:

1. Τις διατάξεις του άρθρου 3 (παρ. 1) του Ν. 1337/1983 «Επέκταση των πολεοδομικών σχεδίων, οικιστική ανάπτυξη και σχετικές ρυθμίσεις»(Α΄ 33).

2. Τις διατάξεις του άρθρου 4 (παρ. 10) του Ν. 2508/1997 «βιώσιμη οικιστική ανάπτυξη των πόλεων και οικισμών της Χώρας και άλλες διατάξεις» (Α΄ 124).

3. Τις διατάξεις του άρθρου 29Α του Ν. 1558/1985 «Κυβέρνηση και Κυβερνητικά Όργανα» (Α΄ 137) που προστέθηκε με το άρθρο 27 του Ν. 2081/1992 (Α΄ 154) και αντικαταστάθηκε με την παρ. 2α του άρθρου 1 του Ν. 2469/1997(Α΄ 38).

4. Τις διατάξεις των άρθρων 4 και 5 του Ν. 2508/97 «περί αρμοδιότητας έγκρισης μελετών ΓΠΣ και ΣΧΟΑΠ.

5.- Την 85/2000 απόφαση του Δημοτικού Συμβουλίου Δήμου Δικαίου.

6.- Το γεγονός ότι από τις κανονιστικές διατάξεις αυτής της απόφασης, δεν προκαλείται δαπάνη σε βάρος του κρατικού προϋπολογισμού και του οικείου Ο.Τ.Α., αποφασίζουμε:

Την κίνηση της διαδικασίας του Γενικού Πολεοδομικού Σχεδίου του Δήμου Δικαίου της νήσου Κω τα όρια του οποίου φαίνονται με μαύρη διαγράμμιση στο σχετικό πρωτότυπο διάγραμμα σε κλίμακα 1:50.000 που θεωρήθηκε από τον προϊστάμενο του Τμήματος ΠΕ.ΧΩ. Δωδ/σου και που αντίτυπο του δημοσιεύεται με την παρούσα απόφαση.

Η ισχύς της παρούσας απόφασης αρχίζει από τη δημοσίευση της στην Εφημερίδα της Κυβερνήσεως.

Η απόφαση αυτή να δημοσιευθεί στην Εφημερίδα της Κυβερνήσεως.

Ρόδος, 22 Μαρτίου 2002

Η Γενική Γραμματέας Περιφέρειας
ΜΑΡΘΑ ΣΗΜΑΝΤΩΝΗ

ΔΗΜΟΣ ΔΙΚΑΙΟΥ ΚΩ

ΓΕΝΙΚΟ ΠΟΛΕΟΔΟΜΙΚΟ ΣΧΕΔΙΟ ΔΗΜΟΥ ΔΙΚΑΙΟΥ ΝΗΣΟΥ ΚΩ

ΧΑΡΤΗΣ ΠΕΡΙΟΧΗΣ ΔΗΜΟΥ ΔΙΚΑΙΟΥ ΚΩ

ΠΕΡΙΦΕΡΕΙΑ ΝΟΤΙΟΥ ΑΙΓΑΙΟΥ
ΝΟΜΑΡΧ. ΑΥΤΟΔ/ΣΗ ΔΩΔ/ΣΟΥ

ΚΛΙΜΑΚΑ 1:50.000

Ο ΔΗΜΑΡΧΟΣ ΔΙΚΑΙΟΥ ΚΩ


ΒΑΣ. ΧΑΤΖΗΓΙΑΚΟΥΜΗΣ

ΘΕΩΡΗΘΗΚΕ - ΡΟΔΟΣ
Ο ΠΡΟΪΣΤΑΜΕΝΟΣ
ΤΗΣ ΔΙΕΥΘΥΝΟΥΣΑΣ ΥΠΗΡΕΣΙΑΣ

Συνοδεύει την υπ. αριθ. 176/22.3.2002 Απόφαση Γενικού Γραμματέα Περιφέρειας Νοτίου Αιγαίου

Ρόδος, 27.03.2002.
ΕΘΕΩΡΗΘΗ



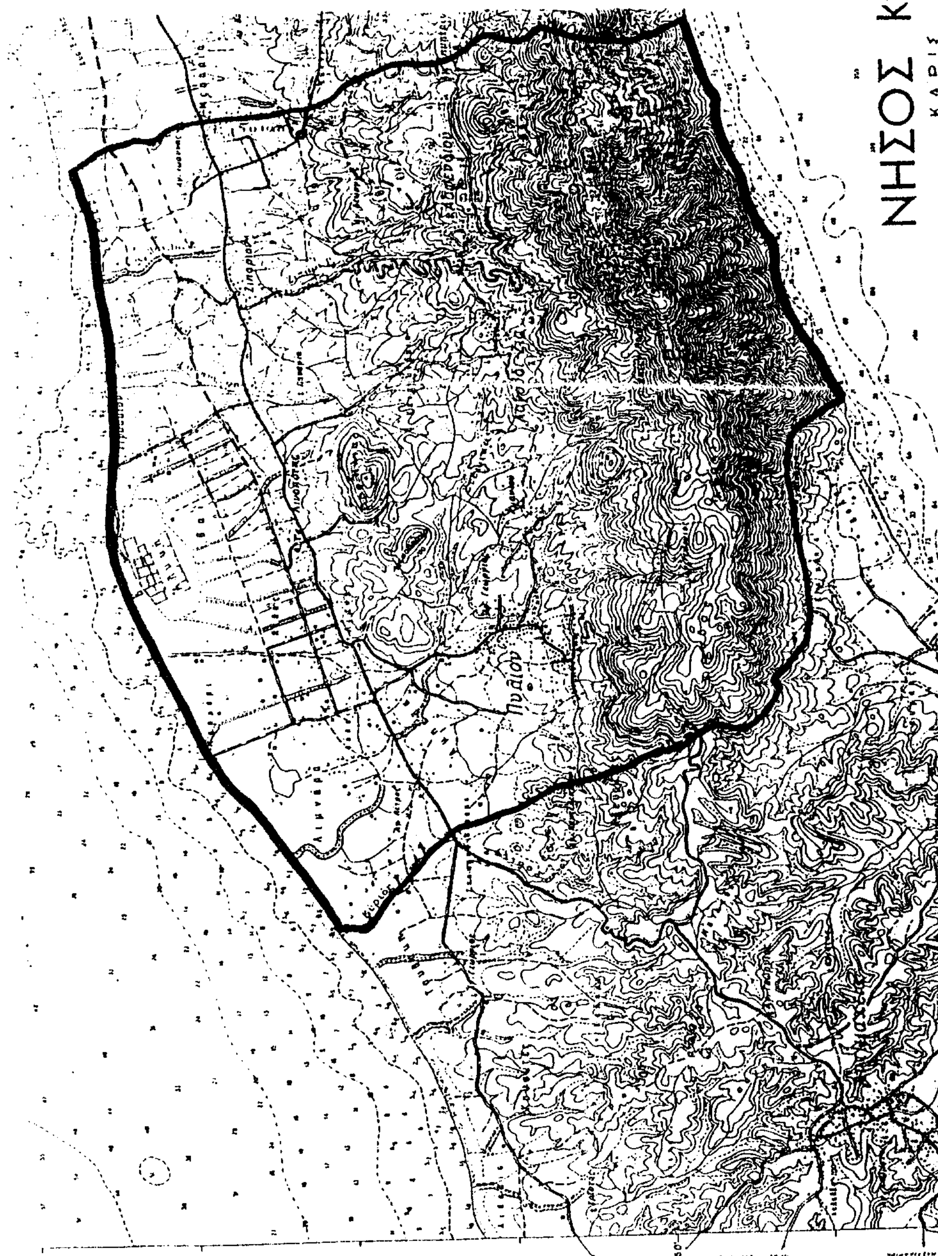

ΕΘΝΙΚΟ ΤΥΠΟΓΡΑΦΕΙΟ
Για τεχνικούς λόγους, στο σχεδιάγραμμα έγινε σμίκρυνση, κατά ποσοστό 58%